

ΕΦΗΜΕΡΙΣ ΤΗΣ ΚΥΒΕΡΝΗΣΕΩΣ
ΤΗΣ ΕΛΛΗΝΙΚΗΣ ΔΗΜΟΚΡΑΤΙΑΣ

ΕΝ ΑΘΗΝΑΙΣ ΤΗ 19 ΑΠΡΙΛΙΟΥ 1979 | ΤΕΥΧΟΣ ΤΕΤΑΡΤΟΝ | ΑΡΙΘΜΟΣ ΦΥΛΛΟΥ 237

ΠΕΡΙΕΧΟΜΕΝΑ

ΑΠΑΛΛΟΤΡΙΩΣΕΙΣ
ΑΝΑΚΟΙΝΩΣΕΙΣ

Ἀριθ. Β2 1495 (1)

Περὶ ἀνακοινώσεως παρακαταθέσεως ἀποζημιώσεως γιὰ ἀπαλλοτριωθέντα ἀκίνητα γιὰ τὴν διάνοιξη τῆς ὁδοῦ Θεσσαλονίκης - Γιουγκοσλαυικῶν Συνόρων.

Ο ΥΠΟΥΡΓΟΣ ΔΗΜΟΣΙΩΝ ΕΡΓΩΝ

Ἔχοντας ὑπόψη τὰ ἄρθρα 7 καὶ 8 τοῦ Ν.Δ. 797/1971 «περὶ ἀναγκαστικῶν ἀπαλλοτριώσεων» γνωστοποιοῦμε σὲ ὅσους ἔχουν ἢ διεκδικοῦν δικαιώματα κυριότητος σὲ ἀκίνητα ποὺ ἀπαλλοτριώθηκαν ἀναγκαστικὰ μὲ τὴν Δ.7757/7164/69 κοινὴ ἀπόφαση τῶν Ὑπουργῶν Οἰκονομικῶν καὶ Δημοσίων Ἔργων (ΦΕΚ. 183/69 τ. Δ') γιὰ τὴν διάνοιξη τῆς ὁδοῦ Θεσ/κης-Γιουγκ. Συνόρων, καθὼς καὶ τοὺς ἐνυποθήκους δανειστὲς καὶ τοὺς τρίτους γενικὰ διεκδικητὲς τῶν ἀκινήτων αὐτῶν, ὅτι ἡ ἀποζημίωση τῆς ἐδαφικῆς ἐπιφανείας καὶ τῶν ἐπικειμένων της, ὅπως περιγράφονται στὸ σχετικὸ κτηματολογικὸ πίνακα καθορίστηκε μὲ τὴν ἀριθ. 704/78 ἀπόφαση τοῦ Ἐφετείου Θεσσαλονίκης καὶ ἔχει παρακατατεθεῖ στὸ Ὑποκ/μα τοῦ Ταμ. Παρ. καὶ Δανείων Θεσσαλονίκης ἐκδοθέντος τοῦ ἀριθ. 251907/14.3.79 γραμματίου συστάσεως παρακαταθήκης δρχ. (387.771) τριακοσίων ὀγδόντα ἑπτὰ χιλ. ἑπτακοσίων ἑβδομήντα μία.

Ἡ ἀποζημίωση θὰ ἀποδοθεῖ στὰ πρόσωπα ποὺ θὰ ἀναγνωρισθοῦν δικαιοῦχοι κατὰ τὴν νόμιμο διαδικασία.

Ἡ ἀνακοίνωση αὐτὴ νὰ δημοσιευθεῖ στὴν Ἐφημερίδα τῆς Κυβερνήσεως.

Ἀθῆναι, 31 Μαρτίου 1979

Μὲ ἐντολὴ Ὑπουργοῦ
Ὁ Διευθυντὴς
ΝΙΚ. ΚΑΤΣΙΦΗΣ

ΠΟΛΕΟΔΟΜΙΑ
ΑΠΟΦΑΣΕΙΣ

Ἀριθ. ΤΥ 16104 (2)

Περὶ ἀναγνωρίσεως ὁδοῦ στὸ Ἀγρίνιο, Ν. Αἰτωλοακαρνανίας, ὅτι προϋπάρχει τοῦ ἔτους 1923.

Ο ΝΟΜΑΡΧΗΣ ΑΙΤΩΛΙΑΣ ΚΑΙ ΑΚΑΡΝΑΝΙΑΣ

Ἔχοντας ὑπόψη 1) τὶς διατάξεις του Ν. 3200/55 «περὶ Διοικητικῆς ἀποκεντρώσεως», 2) τὶς διατάξεις τοῦ ἀπὸ 20.6.55 Β. Δ/τος «περὶ ἐξαιρέσεως ἀπὸ τῆς κατὰ τὴν παρ. 1 τοῦ ἄρθρου 1 τοῦ Ν. 3200/55 ἁρμοδιότητος τοῦ Ὑπουργείου Δημοσίων Ἔργων, 3) τὶς διατάξεις τοῦ 863/70 Β. Δ/τος «περὶ διαρθρώσεως τοῦ Ὑπουργείου Συγκοινωνιῶν καὶ Δημ. Ἔργων», ὅπως τοῦτο τροποποιήθηκε μὲ τὸ 572/67 Β. Δ/τος, 4) τὶς διατάξεις τοῦ 532/70 Ν. Δ/τος περὶ διοικητικῆς ἀποκεντρώσεως, 5) τὶς διατάξεις τοῦ 712/70 Β. Δ/τος ὅπως τροποποιήθηκε καὶ συμπληρώθηκε μὲ τὰ 677/71 καὶ 198/72 Β. Δ/τα, 6) τὴν Α7/16/11/7.10.70 κοινὴ ἀπόφαση τῶν Ὑπουργῶν περὶ ὀργανώσεως τῶν Περιφ/κῶν Ὑπηρεσιῶν τοῦ ΥΠ. ΔΕ., 7) τὴν Λ9/1-8/3/9.8.71 κοινὴ ἐγκύκλιο τῶν Πρωθυπουργοῦ, Ἀντιπροέδρου καὶ Ὑπουργοῦ τῶν Ἐσωτερικῶν περὶ ὀργανώσεως τῶν Νομαρχιῶν, 8) τὸ πρακτικὸ 18/1978 (θέμα 31ο) τοῦ Περιφερειακοῦ Συμβουλίου ΔΕ Νομοῦ Αἰτωλ/νίας, τὸ ὁποῖο γνωμοδοτεῖ ὑπὲρ τῆς ἀναγνωρίσεως τῆς διόδου ποὺ βρίσκεται στὸ ΟΤ 125 τοῦ σχεδίου πόλεως Ἀγρινίου ὅπως φαίνεται στὸ μὲ κλίμακα 1 : 200 τοπογραφικὸ διάγραμμα τοῦ μηχανικοῦ Ἀγ. Παπαδημητρίου, ὡς ὁδοῦ ποὺ ὑπάρχει πρὶν ἀπὸ τὸ 1923 καὶ δὲν μπορεῖ σήμερα νὰ καταργηθεῖ, 9) τὴν ΕΣ33576/75/22.1.76 ἀπόφαση τοῦ Νομάρχη Αἰτωλ/νίας «περὶ ἀναθέσεως ἀσκήσεως μέρους ἁρμοδιοτήτων Νομάρχου ὑπὸ τὴν ἔνδειξιν ἐντολῇ Νομάρχου», ἀποφασίζουμε :

Ἀναγνωρίζουμε τὴ δίοδο ποὺ βρίσκεται στὸ ΟΤ 125 τοῦ Σχεδίου Πόλεως Ἀγρινίου ὅπως φαίνεται στὸ μὲ κλίμακα 1: 200 τοπογραφικὸ διάγραμμα τοῦ μηχανικοῦ Ἀγ. Παπαδημητρίου. ὡς ὁδὸ ποὺ ὑπάρχει πρὶν ἀπὸ τὸ 1923 καὶ δὲν μπορεῖ σήμερα νὰ καταργηθεῖ.

Ἡ ἀπόφαση αὐτὴ νὰ δημοσιευθεῖ στὴν Ἐφημερίδα τῆς Κυβερνήσεως.

Μεσολόγγι, 6 Μαρτίου 1979

Μὲ Ἐντολὴ Νομάρχη
Ὁ Προϊστάμενος ΔΤΥ
ΣΩΤ. ΛΑΜΠΡΟΠΟΥΛΟΣ

ΤΟΠΟΓΡΑΦΙΚΟΝ ΔΙΑΓΡΑΜΜΑ
ΙΔΙΟΚΤΗΣΙΑΣ ΧΡΙΣΤΟΦΟΡΟΥ ΠΑΠΑΘΑΝΑΣΗ
ΕΙΣ ΤΟ ΑΓΡΙΝΙΟ
ΚΛ. 1:200

ΟΔΟΣ ΑΘΑΝΑΣΙΟΥ ΡΗΚΑ

ΙΔΙΟΚΤΗΣΙΑ ΓΕΩΡΓΙΟΥ ΔΗΜΑΚΟΠΟΥΛΟΥ

ΙΔΙΟΚΤΗΣΙΑ ΚΛΗΡ. ΔΗΜΗΤΡΙΟΥ ΑΛΕΞΟΠΟΥΛΟΥ

ΙΔΙΟΚΤΗΣΙΑ ΚΩΝ-ΝΟΥ Χ. ΑΛΕΞΟΠΟΥΛΟΥ

ΟΤ 125

ΙΔΙΟΚΤΗΣΙΑ ΜΙΧΑΗΛ ΧΡ. ΑΛΕΞΟΠΟΥΛΟΥ

ΙΔΙΟΚΤΗΣΙΑ ΚΩΝ-ΝΟΥ & ΘΑΝΟΥ ΠΑΠΑΚΩΝΣΤΑΝΤΙΝΟΥ

ΙΔΙΟΚΤΗΣΙΑ ΓΕΩΡΓΙΟΥ ΔΗΜ. ΑΛΕΞΟΠΟΥΛΟΥ
Ισόγειος οικοδομή

Διώροφος οικοδομή

ΙΔΙΟΚΤΗΣΙΑ ΓΕΩΡΓΙΟΥ Χ. ΑΛΕΞΟΠΟΥΛΟΥ

ΟΔΟΣ ΑΓΙΟΥ ΓΕΩΡΓΙΟΥ

ΠΑΡΟΔΟΣ ΑΓΙΟΥ ΓΕΩΡΓΙΟΥ ΥΦΙΣΤΑΜΕΝΗ ΠΡΟ ΤΟΥ ΕΤΟΥΣ 1923

Ισόγειος οικοδομή

ΙΔΙΟΚΤΗΣΙΑ ΕΛΕΥΘΕΡΙΟΥ ΠΑΠΑΔΗΜΟΥ

ΙΔΙΟΚΤΗΣΙΑ ΓΕΩΡΓΙΟΥ ΑΘΑΝΑΣΟΥΛΑ

Διώροφος οικοδομή

ΙΔΙΟΚΤΗΣΙΑ ΚΑΡΚΑΜΠΟΥΛΙΑ

ΟΔΟΣ ΣΧΕΔΙΟΥ ΠΟΛΕΩΣ

ΟΤ 292

ΙΔΙΟΚΤΗΣΙΑ
ΧΡΙΣΤΟΦΟΡΟΥ ΠΑΠΑΘΑΝΑΣΗ

ΥΠΕΥΘΥΝΟΣ ΔΗΛΩΣΙΣ

α. Δηλούται υπευθύνως ότι ουδέν ρέμμα υφίσταται εις την περιοχήν του οικοδομ. μη ισχυούσης εν εναντία περιπτώσει της οικοδομικής αδείας ταύτης

β. Η οικοδομική γραμμή τίθεται αποκλειστική ευθύνη μηχανικού κ. ιδιοκτήτου

οι δηλούντες

ο μηχανικός ο ιδιοκτήτης


Η δίοδος αύτη υφίσταται προ του έτους 1923 ως ρητώς [illegible] αναφέρεται
1) Εις τα υπ' αριθμ. συμβόλαια ① 10874/1908 συμ/φου τότε Αγρινίου [illegible], ② 15739/1939 συμ/φου τότε Αγρινίου Κων/νου [illegible], ③ 19388/1941 συμ/φου τότε Αγρινίου Κων/νου [illegible], ④ 4413/1958 συμ/φου τότε Αγρινίου [illegible], ⑤ 10179/1971 συμ/φου τότε Αγρινίου [illegible] και ⑥ 64927/1967 συμ/φου τότε Αγρινίου Κων/νου [illegible].
2) Εις την υπ' αριθμ. 9531/25.11.1923 βεβαίωσιν Δήμου Αγρινίου.
Επί οικοπέδων γωνιαίων και μεσαίων εχόντων πρόσωπον επί της εν λόγω οδού έχουν ανεγερθεί οικοδομαί βάσει των υπ' αριθμ. 13/1973 – 370/1973 [illegible] 231/10.8.1962 [illegible] 131/66 [illegible]
όπου η οδός αύτη χαρακτηρίζεται ως προϋφισταμένη του έτους 1923.
(σχετική η υπ' αριθμ. [illegible] 15262/2.6.1967 [illegible])
3) [illegible] υφίστανται οικόπεδα που έχουν [illegible] πρόσωπον επί της οδού ταύτης.


ΑΓΓΕΛΟΣ Η. ΠΑΠΑΔΗΜΗΤΡΙΟΥ
ΔΙΠΛΩΜΑΤΟΥΧΟΣ
ΠΟΛΙΤΙΚΟΣ ΜΗΧΑΝΙΚΟΣ

ΟΔΟΣ ΕΥΤ. ΚΑΛΥΒΑ

Ο.Τ 293

ΑΠΟΣΠΑΣΜΑ ΕΚ ΤΟΥ ΣΧΕΔΙΟΥ ΠΟΛΕΩΣ
κλ. 1:2000

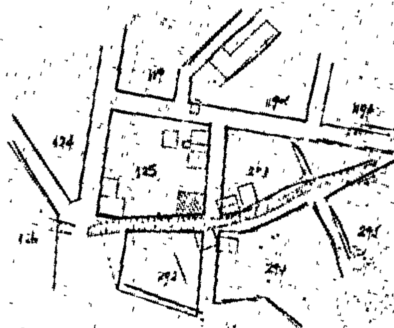

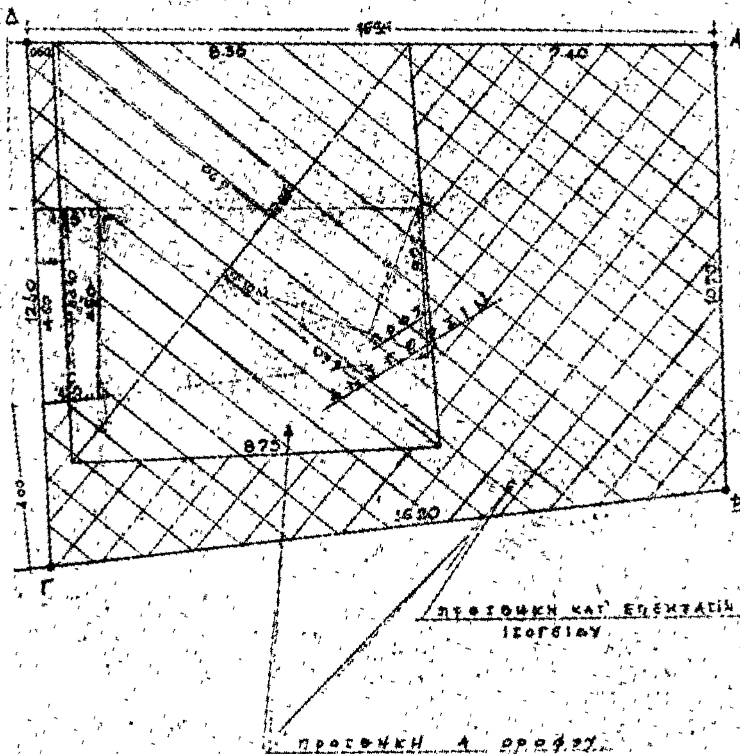

ΕΜΒΑΔΟΝ ΟΙΚΟΠΕΔΟΥ

Ε(ΑΒΓΔΑ) = 187.90 m²

ΔΙΚΑΙΟΥΤΑΙ ΚΑΛΥΨΕΙΣ

187.90 × 0.80 = 150.32 m²

ΚΑΛΥΠΤΕΤΑΙ

187.90 − (4.50 × 0.60) = 185.15 m²

1/2 × 12.80 × (6.70 + 6.60) = 85.10 m² υφισταμένη

185.15 − 85.10 = 100.05 m² προσθήκη και επέκτασις ισογείου

187.90 − (1.35 × 4.53) = 181.65 m² προσθήκη Α΄ ορόφου

ΟΡΟΙ ΔΟΜΗΣΕΩΣ

Τομεύς Β

(ΦΕΚ 165/Δ/14.10.1966 – ΦΕΚ 64/Δ/28.2.1978)

	μετά της φάσεως		προ της 14.10.66
Π =	10	8	6
Β =	15	12	10
Ε =	200	150	100

Δικ. κάλ. 70%

Οικ. σύστ. Συνεχές

Αρ. ορ. 4

Μέγ. ύψος 614.330

ΥΠΟΥΡΓΕΙΟ... Δ/ΝΣΙΣ ΤΕΧΝΙΚ...
ΝΟΜΟΥ ...
ΑΡΙΘ. ΠΡΑΞΕ...
ΣΥΝΟΔΕΥΤ...
ΑΠΟΦΑΣ...
...αναγνωρίσεως ...
...(ΟΤ 125 ...)
...μονώσεως...
ΕΝ ... ΜΕΣΟΛΟΓΓ...
Ο ΔΙΕΥΘΥΝΤΗΣ ΤΕΧΝ...



ΕΜΒΑΔΟΝ ΟΙΚΟΠΕΔΟΥ

Ε(ΑΒΓΔΑ) = 1/2 × 20.15 × (8.90 + 10.15) = 187.90 m²

ΥΠΟΧΡΕΩΤΙΚΟΣ ΑΚΑΛΥΠΤΟΣ ΧΩΡΟΣ

187.90 × 0.20 = 37.58 m²

Ο υποχρεωτικός αυτός ακάλυπτος χώρος θα έπρεπε να αφεθή εις την θέσιν ([illegible])

1/2 × 10.10 × (4.35 + 3.25) = 38.37 m² > 37.58 m²

Λόγω όμως της υπάρξεως εκ της κατεδαφιστέας και νομιμοποιηθείσης [illegible] οικοδομής [illegible] η [illegible] όρων [illegible] και [illegible] των καθοριζομένων ορίων ([illegible]) του οικοπέδου.

Ήτοι καταλαμβάνει το τμήμα ([illegible]).

Επειδή υπάρχει περίσσεια [illegible] απαιτείται για την [illegible] αυτής. –

Αγρίνιον Ιούλιος 1977

-ο-

Ο Μηχανικός

ΑΓΓΕΛΟΣ Η. ΠΑΠΑΔΗΜΗΤΡΙΟΥ
ΔΙΠΛΩΜΑΤΟΥΧΟΣ
ΠΟΛΙΤΙΚΟΣ ΜΗΧΑΝΙΚΟΣ
ΗΛΙΑ ΗΛΙΟΥ 4 - ΑΓΡΙΝΙΟΝ

ΕΘΕΩΡΗΘΗ
[illegible] 18/10/1978
[illegible] Λαμπρόπουλος
Δ.Ε. 5ου βαθμού

ΠΕΡΙΦΕΡΕΙΑΚΟΝ ΣΥΜΒΟΥΛΙΟΝ ΔΗΜ. ΕΡΓΩΝ

[illegible] ΕΡΓΩΝ
ΥΠΗΡΕΣΙΩΝ
[illegible]ΝΙΑΣ
[illegible] 3127
[illegible] 16.10.[illegible] 3-1977
[illegible] Αιτωλ/νίας περί
[illegible] Αγρίνιο
6 [illegible] 1977
[illegible]
Λαμπρόπουλος
Δ.Ε. 5ου βαθμού

Ἀριθ. ΤΥ/οἰκ. 2986/Φ5.5.5. (3)

Περὶ κυρώσεως τῆς ἀπὸ 19.1.1978 ἐκθέσεως καθορισμοῦ ὁρίων οἰκισμοῦ Βενετειᾶς-Νησάτικα Κοινότητας Ἄνω Κορακιάνας Ν. Κερκύρας ποὺ προϋπάρχει τοῦ ἔτους 1923 καὶ δὲν ἔχει σχέδιο ρυμοτομίας.

Ο ΝΟΜΑΡΧΗΣ ΚΕΡΚΥΡΑΣ

Ἔχοντας ὑπόψη :

1. Τὶς διατάξεις τοῦ ΝΔ τῆς 17.7.1923 «περὶ σχεδίων πόλεων, κωμῶν καὶ συνοικισμῶν τοῦ Κράτους καὶ οἰκοδομῆς αὐτῶν».

2. Τὴν ἀπόφαση ἀρ. Ε 35400/6.12.1975 τοῦ Ὑπουργείου Δημ. Ἔργων Ὑπηρεσίας Οἰκισμοῦ «περὶ τοῦ τρόπου καθορισμοῦ ὁρίων οἰκισμῶν πρὸ τοῦ ἔτους 1923 στερουμένων σχεδίων ρυμοτομίας».

3. Τὴν ἀπόφασή μας ΤΥ/7437/10.8.1977 «περὶ συγκροτήσεως ἐπιτροπῆς διὰ τὸν καθορισμὸν τῶν ὁρίων τοῦ οἰκισμοῦ Βενετειᾶς-Νησάτικα.

4. Τὰ παρακάτω δικαιολογητικὰ ποὺ μᾶς ὑπέβαλε ἡ ΔΤΥΝ Κερκύρας α) Ἀπὸ 19.1.1978 ἔκθεση καθορισμοῦ τῶν ὁρίων τοῦ ἀνωτέρω οἰκισμοῦ καὶ β) τοπογραφικὸ διάγραμμα ποὺ συνοδεύει τὴν ἐν λόγῳ ἔκθεση, τὰ ὁποῖα συνταχθήκανε ἀπὸ τὴν ἐπιτροπὴ ποὺ συγκροτήσαμε καὶ ἀφοῦ ἴδαμε τὴ σύμφωνη γνώμη τοῦ ΝΣΔΕ τῆς Νομαρχίας μας διατυπωμένη στὸ πρακτικὸ αὐτοῦ μὲ ἀρ. 3/14.3.1978, ἀποφασίζουμε :

Κυρώνουμε τὴν ἔκθεση τῆς Ἐπιτροπῆς ἀπὸ 19.1.1978 θεωρημένη ἀπὸ τὸ Δ/ντὴ Τ.Υ.Ν. Κερκύρας διὰ τῆς ὁποίας καθορίζονται τὰ ὅρια τοῦ οἰκισμοῦ Βενετειᾶς-Νησάτικα Κοιν. Ἄνω Κορακιάνας Κερκύρας, ὅπως ἀκριβῶς εἰκονίζονται στὸ τοπογραφικὸ διάγραμμα ποὺ τὴ συνοδεύει, τὰ ὁποῖα περικλείονται μὲ κόκκινη γραμμὴ καὶ ὁρίζονται μὲ τοὺς ἀριθμοὺς 1,2,3,4 ἕως 19,1.]

Ἡ ἀπόφαση αὐτὴ μαζὶ μὲ τὴν ἔκθεση καὶ τὸ τοπογραφικὸ διάγραμμα νὰ δημοσιευθεῖ στὴν Ἐφημερίδα τῆς Κυβερνήσεως.

Κέρκυρα, 19 Μαρτίου 1979

Ὁ Νομάρχης
ΑΘ. ΡΑΠΤΗΣ

ΕΚΘΕΣΙΣ

Συνοδεύουσα τὸ ἀπὸ Ἰανουαρίου 1978 Διάγραμμα καθορισμοῦ ὁρίων Οἰκισμοῦ Βενετειᾶς - Νησατίκων προϋφισταμένου τοῦ ἔτους 1923 καὶ στερουμένου ἐγκεκριμένου ρυμοτομικοῦ Σχεδίου Κοινότητος Ἄνω Κορακιάνας Κερκύρας.

Ἐν Κερκύρᾳ σήμερον τὴν 19 τοῦ μηνὸς Ἰανουαρίου ἡμέραν Παρασκευὴν τοῦ ἔτους 1978 οἱ ὑπογεγραμμένοι :


1. Ἰωάννης Ἀργυρὸς πολ. Μη/κὸς Δ.Ε Δ/νσις Τεχν. Ὑπηρεσιῶν Ν. Κερκύρας.


2. Δημήτριος Παγώνης ἐργοδηγὸς Δ.Ε Δ/νσις Τεχν. Ὑπηρ. Ν. Κερκύρας.


3. Νικόλαος Κούρκουλος, Πρόεδρος Κοινότητος Ἄνω Κορακιάνης ἀποτελοῦντες τὴν ὑπὸ τῆς ὑπ' ἀρ. Ε.35400/6.12.1975 ἀποφάσεως τοῦ Ὑπουργείου Δημοσίων Ἔργων προβλεπομένην Ἐπιτροπὴν τῶν δύο πρώτων μελῶν ταύτης ὁρισθέντων διὰ τῆς ὑπ' ἀρ. ΤΥ/οἰκ,/7437/77 ἀποφάσεως τῆς Νομαρχίας Κερκύρας καὶ κατόπιν προσκλήσεως τοῦ ἐκ τῶν ἀνωτέρω Τεχνικτοῦ Ὑπαλλήλου Α' κατηγορίας Ἰωάννου Ἀργυροῦ μεταβάντες εἰς τὸν ἐν ἐπικεφαλίδι οἰκισμὸν Βενετειᾶς καὶ Νησατίκων, προέβημεν, εἰς τὸν καθορισμὸν τῶν ὁρίων τοῦ προϋφισταμένου τοῦ ἔτους 1923 καὶ στερουμένου ἐγκεκριμένου ρυμοτομικοῦ σχεδίου οἰκισμοῦ Βενετειᾶς - Νησατίκων τῆς Κοινότητος Ἄνω Κορακιάνας ὡς ἐμφαίνεται εἰς τὸ σχετικὸ τοπογραφικὸ Διάγραμμα, ἤτοι ἐντὸς τῆς ὁριογραμμῆς τῆς περιβαλούσης τὰς οἰκίας ὑπ' αὔξοντα ἀριθμὸν 1, 2, 3 ἕως 19, 1, τῶν ὁποίων οἱ φερόμενοι ἰδιοκτῆται ὑπὸ τὸν αὐτὸν αὔξοντα ἀριθμὸν ἐγκράφονται ἐπὶ τοῦ παρακειμένου πίνακος ὁριακῶν κτισμάτων οἰκισμοῦ Βενετειᾶς - Νησατίκων ὅπερ διάγραμμα ὑπογράφεται ὑπὸ τῶν μελῶν τῆς Ἐπιτροπῆς, καὶ ἀποτελεῖ ἀναπόσπαστον τμῆμα τῆς παρούσης.


Ἐφ' ᾧ συνετάγη καὶ ὑπογράφεται ὡς ἕπεται :

Ἡ Ἐπιτροπὴ
Ι. ΑΡΓΥΡΟΣ - Δ. ΠΑΓΩΝΗΣ - Ν. ΚΟΥΡΚΟΥΛΟΣ

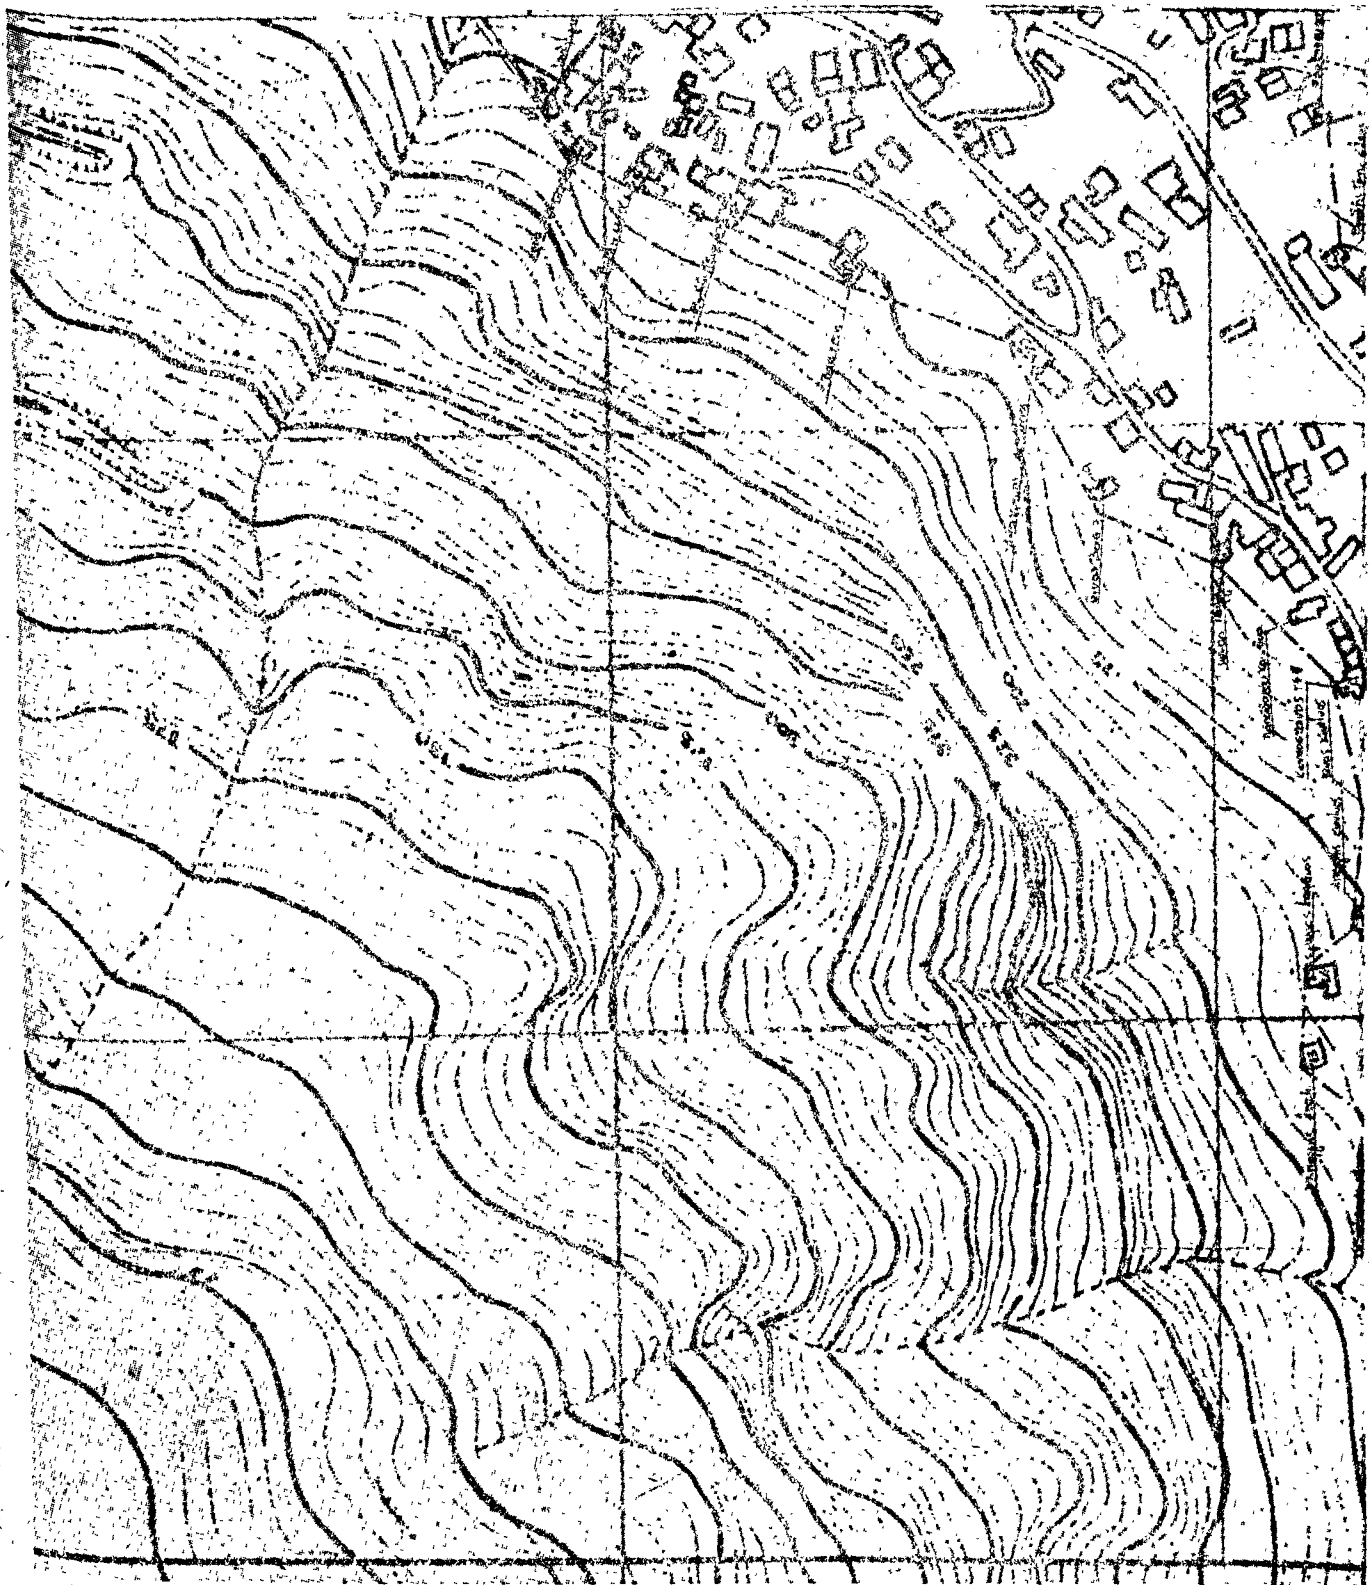

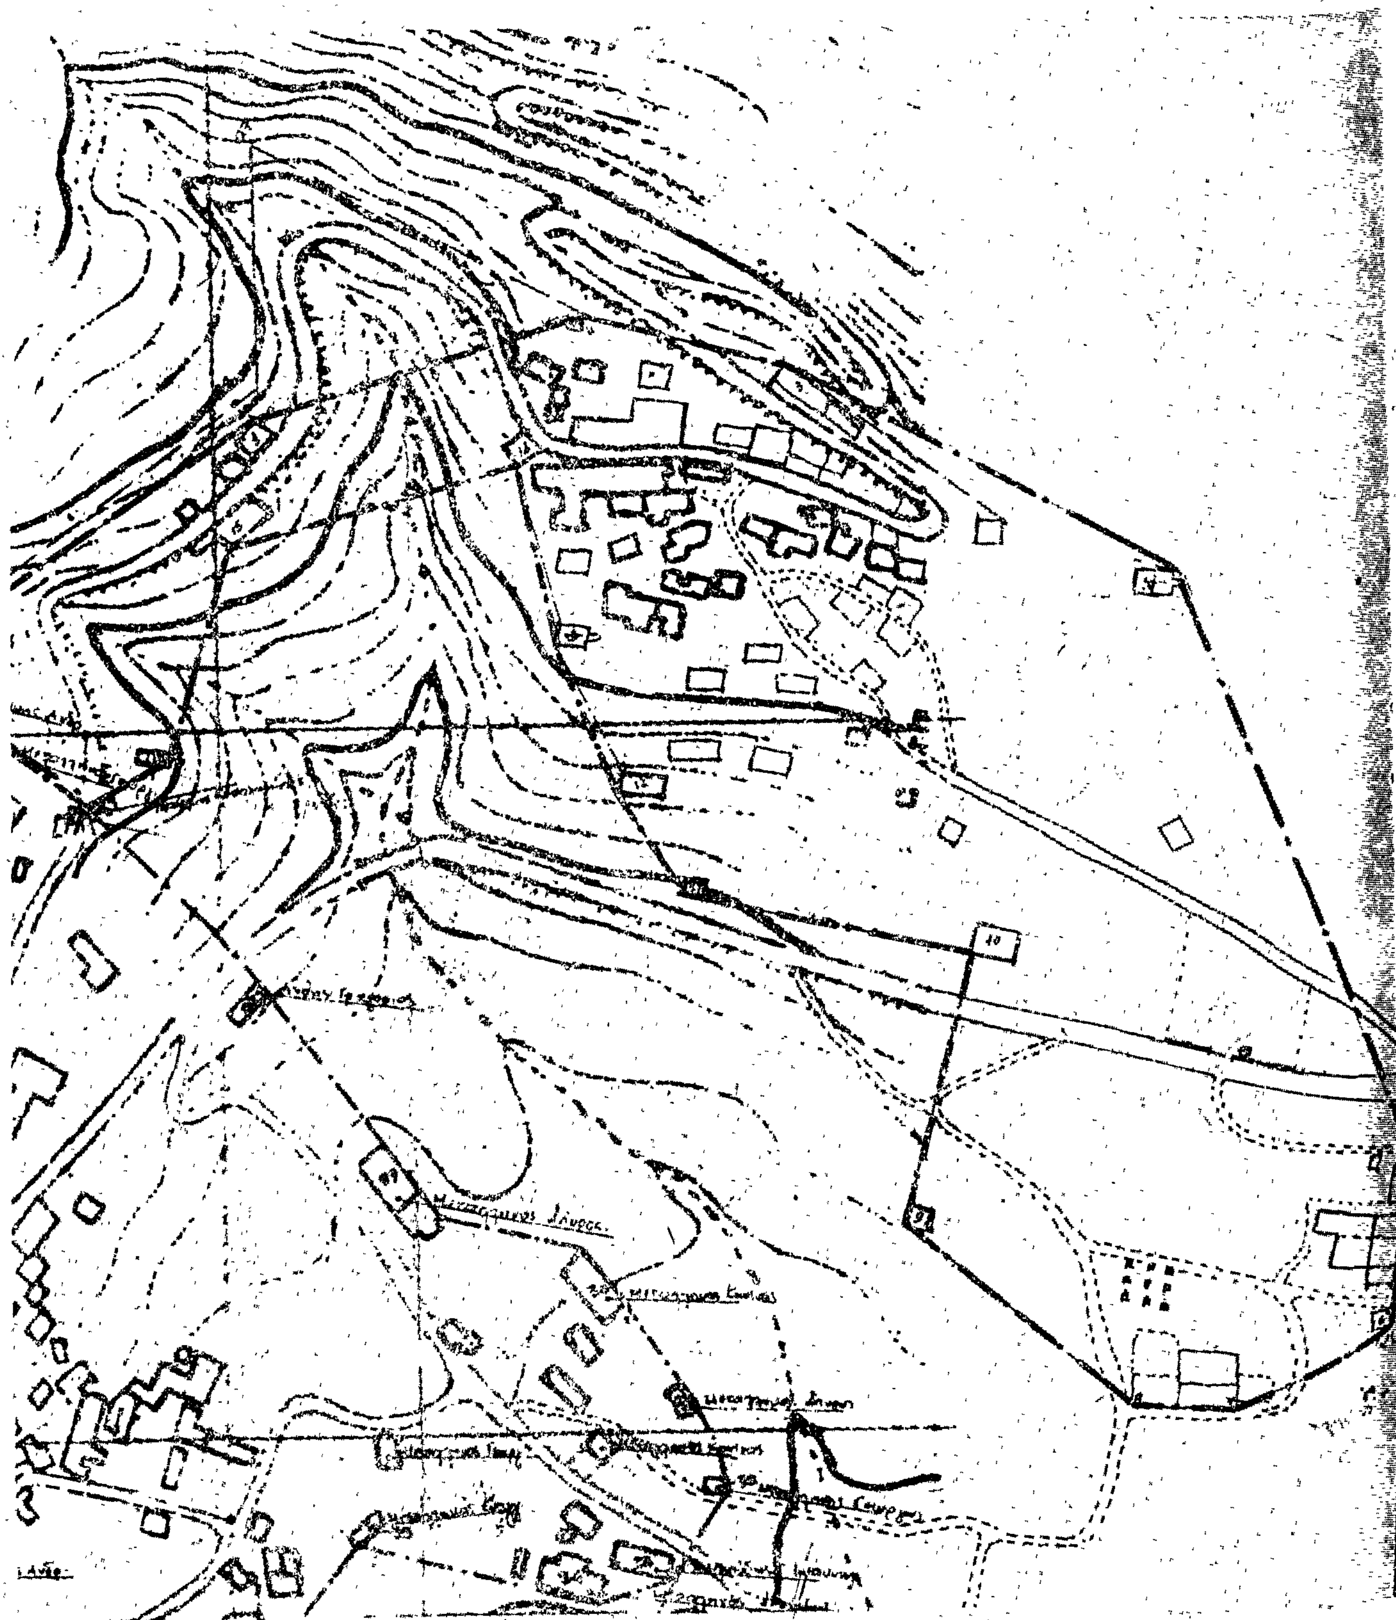

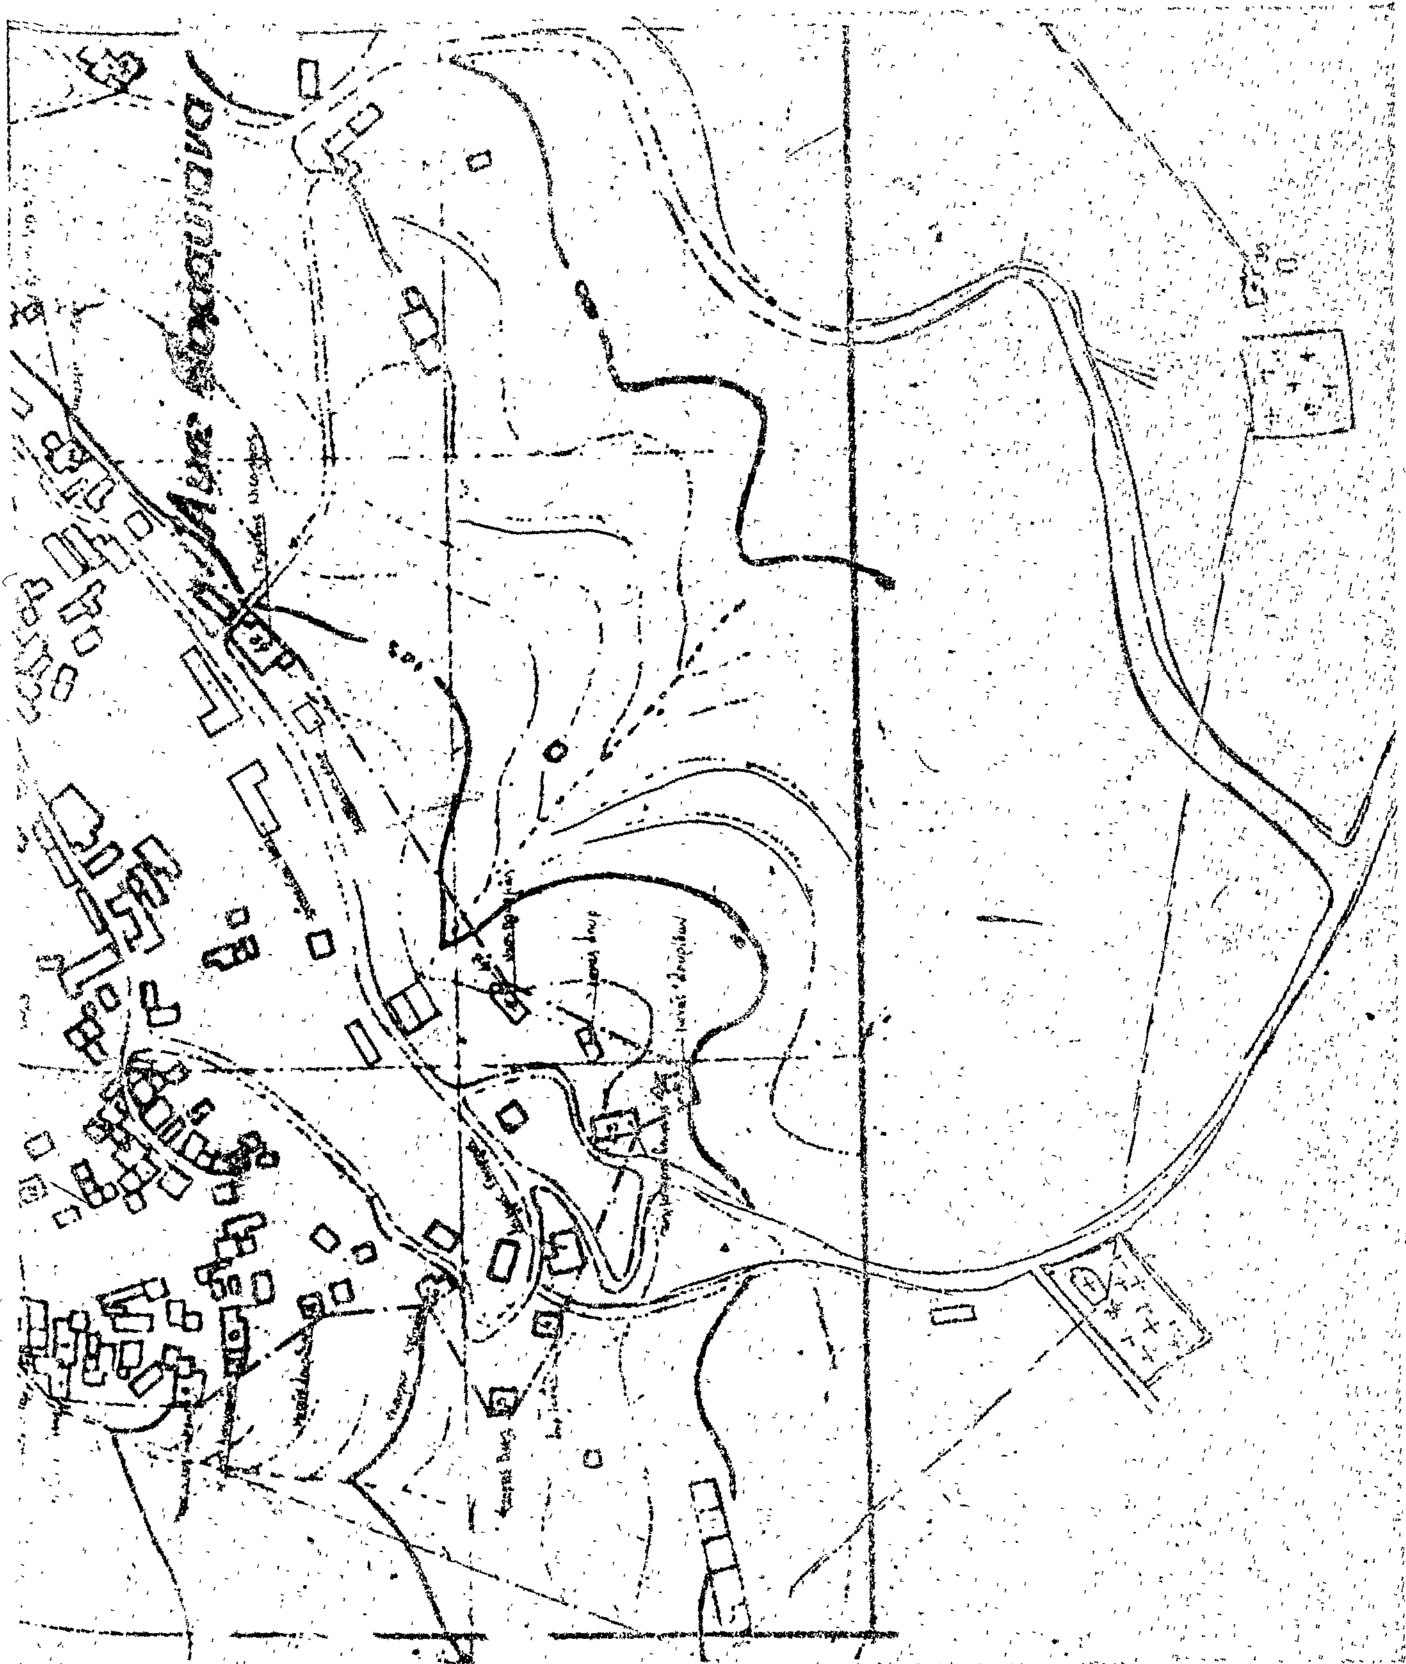

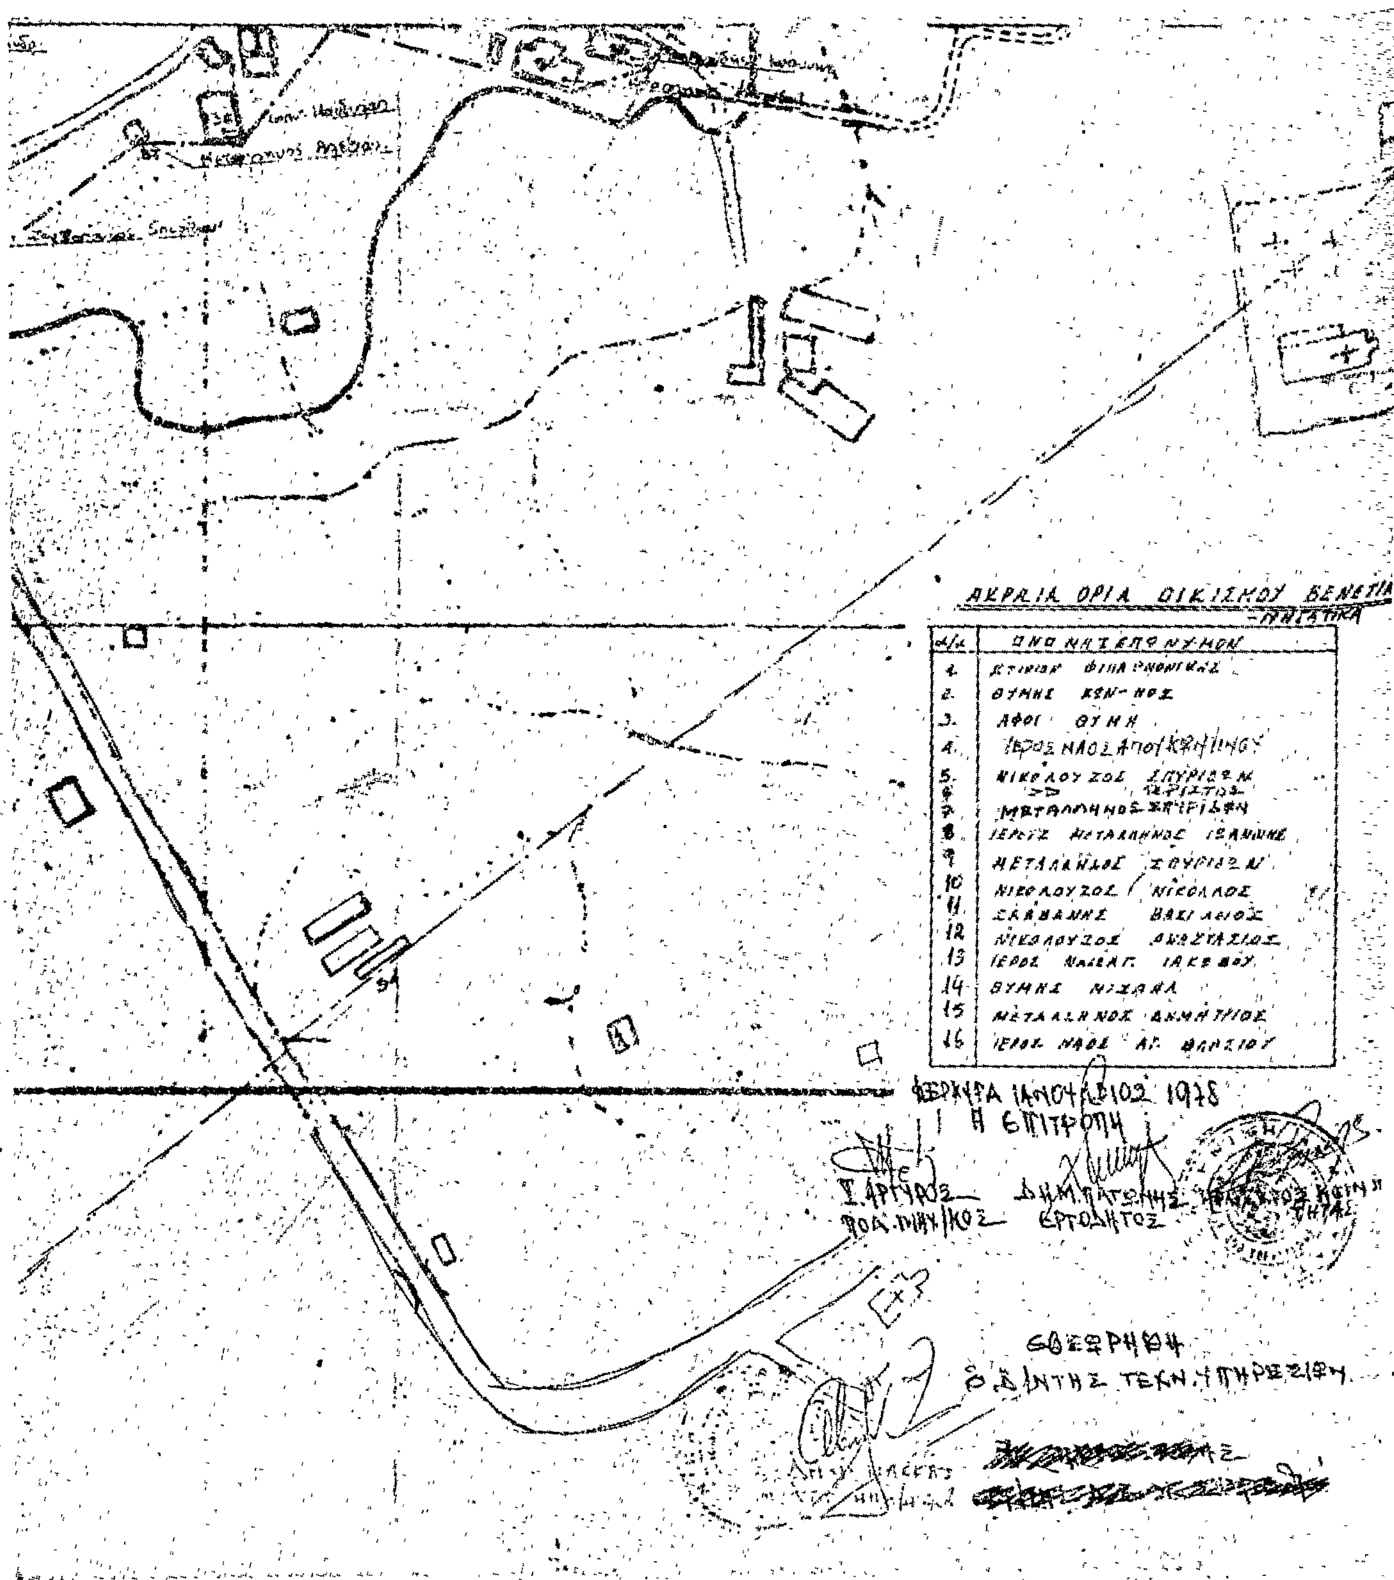
ΑΚΡΑΙΑ ΟΡΙΑ ΟΙΚΙΣΜΟΥ
Α/Α
1.
2.
3. ΑΦΟΙ ΘΥΜΗ
4.
5.
6.
7.
8.
9.
10
11.
12
13
14
15 ΜΕΤΑΛΛΗΝΟΣ
16 ΙΕΡΟΣ ΝΑΟΣ ΑΓ.
ΙΑΝΟΥΑΡΙΟΣ 1978
Η ΕΠΙΤΡΟΠΗ
Ι. ΑΡΓΥΡΟΣ
ΕΡΓΟΔΗΓΟΣ
ΕΘΕΩΡΗΘΗ
ΤΕΧΝ. ΥΠΗΡΕΣΙΩΝ

'Αριθ. 163602 (4)

Περὶ τροποποιήσεως ρυμοτομικοῦ σχεδίου 'Αγριᾶς στὸ Ο.Τ. 73, Ν. Μαγνησίας.

Ο ΝΟΜΑΡΧΗΣ ΜΑΓΝΗΣΙΑΣ

"Εχοντας ὑπόψη:

1. Τὶς διατάξεις τοῦ ἀπὸ 17.7.1923 Ν.Δ/τος «περὶ σχεδίων πόλεων κωμῶν καὶ συνοικισμῶν τοῦ Κράτους καὶ οἰκοδομῆς αὐτῶν» ὅπως τροποποιήθηκαν καὶ συνεπληρώθηκαν μεταγενέστερα καὶ εἰδικότερα τοῦ ἄρθρου 3.

2. Τὶς διατάξεις τοῦ 1018/1971 Ν.Δ/τος «περὶ τροποποιήσεως καὶ συμπληρώσεως τοῦ Α.Ν. 314/1968 περὶ παροχῆς εἰς τὸν 'Υπουργὸν Βορείου 'Ελλάδος καὶ τοὺς Νομάρχας ἁρμοδιότητας ἐπὶ θεμάτων ἐγκρίσεως ἐπεκτάσεως ἢ τροποποιήσεως σχεδίων πόλεων καὶ κωμῶν».

3. Τὴ 17138/9.7.1971 ἀπόφασή μας περὶ ἐπεκτάσεως τοῦ ρυμοτομικοῦ σχεδίου 'Αγριᾶς.

4. Τὸ 2978/2.12.1978 ἔγγραφο τῆς Κοινότητας 'Αγριᾶς, μὲ τὸ ὁποῖο μᾶς ὑποβλήθηκαν τὰ σχετικὰ δικ/κὰ γιὰ τὴν τροποποίηση τοῦ ρυμοτομικοῦ σχεδίου 'Αγριᾶς στὸ οἰκοδομικὸ τετράγωνο 73.

5. Τὴ σύμφωνη γνώμη τοῦ Νομαρχακοῦ Συμβουλίου Δημ. "Εργων Ν. Μαγνησίας ποὺ διατυπώθηκε στὴν ἀρ. 1 πράξη αὐτοῦ (θέμα 10ον) κατὰ τὴν συνεδρίαση τῆς 11.1.1979, ἀποφασίζουμε:

'Εγκρίνουμε τὴν τροποποίηση τοῦ ρυμοτομικοῦ σχεδίου 'Αγριᾶς Νομοῦ Μαγνησίας, στὸ 73 οἰκοδομικὸ τετράγωνο ὅπως εἰδικότερα φαίνεται στὸ πρωτότυπο τοπογραφικὸ διάγραμμα κλίμακα 1 : 500, ποὺ θεωρήθηκε στὶς 7.3.1979 ἀπὸ τὸ Δ/ντὴ Τ.Υ.Ν. Μαγνησίας.

'Η ἀπόφαση αὐτὴ νὰ δημοσιευθεῖ στὴν 'Εφημερίδα τῆς Κυβερνήσεως.

Βόλος, 13 Μαρτίου 1979.

'Ο Νομάρχης
Ι. ΚΑΛΟΓΕΙΤΟΝΑΣ

ΤΟΠΟΓΡΑΦΙΚΟΝ ΣΧΕΔΙΑΓΡΑΜΜΑ
ἐμφαῖνον προτεινομένην τροποποίησιν

στὴν πινακίδα 5
τοῦ σχεδίου πόλεως ΑΓΡΙΑΣ


Ἐθεωρήθη
Ἀγριά 27 Μαΐου 1978
ὁ πρόεδρος της κοινότητος
[signature]

ΕΓΚΡΙΝΕΤΑΙ ΩΣ ΠΑΡΑΡΤΗΜΑ
τῆς ἀριθ. ΤΧ. 163.602/78/79 ἀποφάσεως
μας περὶ τροποποιήσεως τοῦ ρυμοτομικοῦ
σχεδίου Ἀγριᾶς.
Βόλος ... Μαρτίου 1979
Ὁ Νομάρχης Μαγνησίας
Ι. ΚΑΛΟΓΕΙΤΟΝΑΣ



163602

ΥΠΟΥΡΓΕΙΟ ΠΡΟΕΔΡΙΑΣ ΚΥΒΕΡΝΗΣΕΩΣ
ΓΕΝΙΚΗ ΔΙΕΥΘΥΝΣΗ ΕΘΝ. ΤΥΠΟΓΡΑΦΕΙΟΥ
ΔΙΕΥΘΥΝΣΗ ΕΚΔΟΣΕΩΝ
ΤΜΗΜΑ Β'
Ἀριθ. Πρωτ. 752
Ἐλήφθη τῇ 23-3-79
Διεβιβάσθη τῇ ....
Ἐστάλη τῇ ....

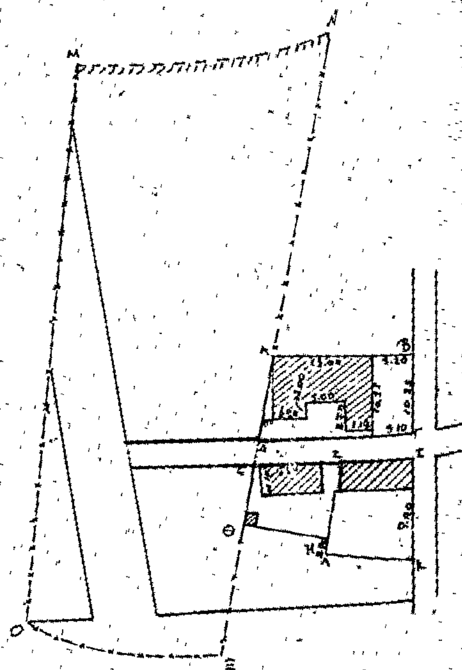

ΚΛΙΜΑΞ 1:500

Ἰδιοκτησία	Ὀνοματεπώνυμον Ἰδιοκτήτου	Διεύθυνσις	Χρῆσις κτίσματος ἀριθμὸς ὀρόφων καὶ τύπος κατασκευῆς
ΑΒΓΑ	Νικόλαος Κουμούτσης	Ἀγριά	Ἰσόγειος Οἰκοδομή, ἐξ ὀπτοπλινθοδομῆς παλαιόν & νέο κτίσμα
ΕΖΗΘ	Λάμπρος Παυθά	Ἀγριά	Ἰσόγειος Οἰκοδομή, ἐξ ὀπτοπλινθοδομῆς, παλαιόν κτίσμα
ΣΤΔΚ	Γεώργιος Κορίτσης	Ἀγριά	Ἰσόγειος οἰκοδομή, ἐξ ὀπτοπλινθοδομῆς, παλαιόν κτίσμα
ΜΝΞΟ	Α. Μιθοπούλου	Βόλος, Χορ... 3	

ΒΟΛΟΣ 20.5.78

Ο ΣΥΝ/ΞΑΣ

ΣΤΕΛΙΟΣ Β. ...
...ΛΙΤΙΚΟΣ ΜΗΧΑΝΙΚΟΣ
ΕΘΝΙΚΟΥ ΜΕΤΣΟΒΙΟΥ ΠΟΛΥΤΕΧΝΕΙΟΥ
ΓΑΝΘΕΤΑ 2 - ΒΟΛΟΣ - ΤΗΛ. ...

'Αριθ. ΤΥ 1409 (5)

Περὶ τροποποιήσεως τοῦ ἐγκεκριμένου ρυμοτομικοῦ σχεδίου πόλεως Φιλιππιάδος στὸ οἰκοδομικὸ τετράγωνο ποὺ βρίσκεται τὸ Π.Ι.Κ.Π.Α. καὶ τὸ Γυμνάσιο Φιλιππιάδος Ν. Πρεβέζης.

Ο ΝΟΜΑΡΧΗΣ ΠΡΕΒΕΖΗΣ

"Εχοντας ὑπόψη :

1. Τὶς διατάξεις τοῦ Νόμου «περὶ διοικητικῆς ἀποκεντρώσεως».
2. Τὶς διατάξεις τοῦ ἄρθρου 532/1970 «περὶ συμπληρώσεως τῶν διατάξεων περὶ διοικητικῆς ἀποκεντρώσεως».
3. Τὶς διατάξεις τοῦ Β.Δ. 712/1970.
4. Τὴν Α7/16/7.10.1970 κοινὴ ἀπόφαση τῶν 'Υπουργῶν Προεδρίας Κυβερνήσεως 'Εσωτερικῶν καὶ Δημ. "Εργων «περὶ ὀργανώσεως τῶν Περιφερειακῶν 'Υπηρεσιῶν τοῦ 'Υπουργείου Δημ. "Εργων».
5. Τὴν Α. 11814/13.11.1970 ἐγκ. Α31 Υ.Δ.Ε. «περὶ ἐφαρμογῆς τῶν διατάξεων περὶ ἀποκεντρώσεως ἁρμοδιοτήτων».
6. Τὸ Ν.Δ. 17.7.1923 «περὶ σχεδίων πόλεων κλπ.».
7. Τὸ Δ. 17.10.1953 (Φ.Ε.Κ. 309Α/6.11.1953) περὶ ἐγκρίσεως τοῦ ρυμοτομικοῦ σχεδίου πόλεως Φιλιππιάδος.
8. Τὸν Α.Ν. 314/6.3.1968 «περὶ παροχῆς εἰς τὸν 'Υπουργὸν Βορείου 'Ελλάδος καὶ τοὺς Νομάρχας ἁρμοδιότητος ἐπὶ θεμάτων ἐγκρίσεως ἢ τροποποιήσεως σχεδίων πόλεων καὶ κωμῶν» (Φ.Ε.Κ. 47Α/1968).
9. Τὸ Ν.Δ. 1018/71 (Φ.Ε.Κ. 220Α/1.11.71) «περὶ παροχῆς εἰς τὸν 'Υπουργὸν Βορείου 'Ελλάδος καὶ τοὺς Νομάρχας ἁρμοδιοτήτων ἐπὶ θεμάτων ἐγκρίσεως ἢ τροποποιήσεως σχεδίων πόλεων καὶ κωμῶν».
10. Τὸ 165/2.2.1978 ἔγγραφον τοῦ Δήμου Φιλιππιάδος, μὲ τὸ ὁποῖο μᾶς διαβιβάστηκε ὁ φάκελλος μερικῆς τροποποιήσεως τοῦ ρυμοτομικοῦ σχεδίου πόλεως Φιλιππιάδος μὲ ὅλα τὰ δικαιολογητικά.
11. Τὸ ἀπὸ Δεκέμβριο 1977 τοπογραφικὸ διάγραμμα σὲ κλίμακα 1 : 1000 ποὺ σύνταξε ὁ 'Ιωάννης Εὐαγ. Νάσιος Πολ/κὸς Μηχ/κὸς καὶ θεωρήθηκε ἁρμοδίως.
12. Τὴ σύμφωνη γνωμοδότηση τοῦ Περιφερειακοῦ Συμβουλίου Δημ. "Εργων τμήματος Πρεβέζης ποὺ διατυπώθηκε στὸ πρακτικό του 1ον/2.7.1979 (θέμα 6ο). 'Επειδὴ πάνω στὸ ἴδιο οἰκοδομικὸ τετράγωνο τοῦ σχεδίου πόλεως, ποὺ ἡ χρήση του εἶναι καθορισμένη μόνο γιὰ χῶρο εἰδικοῦ προορισμοῦ ἢ κοινοχρήστου καὶ ὄχι συγκεκριμένα γιὰ ποιὸ σκοπὸ βρίσκονται ἕνα μεγάλο οἰκόπεδο τοῦ Δήμου, πάνω στὸ ὁποῖο ὑπάρχουν κτίρια ποὺ στεγάζονται τὸ Π.Ι.Κ.Π.Α. καὶ τὸ Γυμνάσιο καὶ μία ἔκταση πάνω στὴν ὁποία ὑπάρχουν οἰκόπεδα ἰδιωτῶν μὲ κτίσματα.

'Επειδὴ μὲ τὸ σχέδιο πόλεως δὲν ὁρίζεται σαφῶς ἡ χρήση τοῦ χώρου στὴν περίπτωση αὐτὴ καὶ ἡ ὑπηρεσία δέχεται ὅτι ὁ χῶρος προορίζεται γιὰ τὴν ἀνέγερση κτιρίου εἰδικοῦ προορισμοῦ τῆς ἴδιας χρήσεως ποὺ χρησιμοποιόταν κατὰ τὴ σύνταξη τοῦ σχεδίου πόλεως καὶ χρησιμοποιεῖται καὶ σήμερα.

'Επειδὴ μετὰ τροποποίηση τοῦ σχεδίου πόλεως ἔχει χαρακτηρισθεῖ χῶρος γιὰ ἀνέγερση Γυμνασίου καὶ ἀνεγείρεται κτίριο τοῦ Γυμνασίου σὲ ἄλλο οἰκοδομικὸ τετράγωνο.

'Επειδὴ τὸ οἰκόπεδο τοῦ Δήμου ποὺ χρησιμοποιεῖται σήμερα ἀπὸ τὸ Π.Ι.Κ.Π.Α. καὶ τὸ Γυμνάσιο εἶναι ἀρκετὸ γιὰ τὴν καλὴ λειτουργία μόνο τοῦ Π.Ι.Κ.Π.Α. καὶ δὲν εἶναι ἀναγκαία γιὰ τοῦτο καὶ ἡ ἔκταση πάνω στὴν ὁποία τὰ κτίσματα τῶν ἰδιωτῶν, ἀποφασίζουμε :

'Εγκρίνουμε τὴν τροποποίηση τοῦ ρυμοτομικοῦ σχεδίου Φιλιππιάδος στὸ οἰκοδομικὸ τετράγωνο ποὺ βρίσκεται τὸ κτίριο τοῦ Π.Ι.Κ.Π.Α., ὅπως αὐτὴ φαίνεται στὸ ἀπὸ Δεκεμβρίου 1977 τοπογραφικὸ διάγραμμα ποὺ συντάχθηκε ἀπὸ τὸν Πολιτικὸ Μηχανικὸ 'Ιωάννη Εὐαγ. Νάσιο καὶ θεωρήθηκε ἀπὸ τὸ Δ/ντὴ Τεχνικῶν 'Υπηρεσιῶν καὶ ἀφορᾶ τὴν μετατροπὴ σὲ οἰκοδομήσιμο χῶρο μόνο τῆς ἐκτάσεως τῶν ἰδιωτῶν.

'Η ἀπόφαση αὐτὴ νὰ δημοσιευθεῖ στὴν 'Εφημερίδα τῆς Κυβερνήσεως.

Πρέβεζα, 21 Μαρτίου 1979

'Ο Νομάρχης
Γ. ΓΙΑΝΝΟΠΟΥΛΟΣ

ΑΠΟΣΠΑΣΜΑ ΕΚ ΤΟΥ ΣΧΕΔΙΟΥ
ΠΟΛΕΩΣ · ΦΙΛΙΠΠΙΑΔΑΣ
ΚΛ 1:1000

ΤΡΟΠΟΠΟΙΗΣΙΣ Ο.Τ. ΣΧΕΔΙΟΥ ΦΙΛΙΠΠΙΑΔΟΣ
(ΘΕΣΙΣ ΓΥΜΝΑΣΙΟΥ - ΠΙΚΠΑ)

ΚΛ 1:500
ΧΩΡΟΣ ΓΗΠΕΔΟΥ





——— ΟΙΚΟΔΟΜΙΚΗ ΓΡΑΜΜΗ
——— ΤΡΟΠ. // //

1. ΔΗΜΟΣ ΦΙΛΙΠΠΙΑΔΟΣ
2. // //
3. ΑΘΑΝΑΣΙΟΥ ΛΑΜΠΡΟΣ
4. ΑΘΑΝΑΣΙΟΥ ΕΛΕΥΘΕΡΙΑ
5. ΓΕΩΡΓΙΑΔΟΥ ΣΟΦΙΑ
6. ΚΑΣΕΛΟΥΡΗ

ΟΡΟΙ ΔΟΜΗΣΕΩΣ
ΖΩΝΗ Α

	κανονική	κατά παρέκ.
πρόσ.	7	4
βάθος	10	6
εμβαδόν	100	30

1 2 3 4 5 5 5 6

ΦΙΛΙΠΠΙΑΣ ΔΕΚΕΜΒΡΗΣ 1977
Ο ΣΥΝΤΑΞΑΣ

Η ΓΕΝΙΚΗ ΔΙΕΥΘΥΝΣΗ ΤΟΥ ΕΘΝΙΚΟΥ ΤΥΠΟΓΡΑΦΕΙΟΥ

ΓΝΩΣΤΟΠΟΙΕΙ ΟΤΙ:

Ἡ ἐτήσια συνδρομὴ τῆς Ἐφημερίδας τῆς Κυβερνήσεως, ἡ τιμὴ τῶν φύλλων της ποὺ πουλιοῦνται τμηματικὰ καὶ τὰ τέλη δημοσιεύσεων στὴν Ἐφημερίδα τῆς Κυβερνήσεως, καθορίσθηκαν ἀπὸ 1 Ἰανουαρίου 1979 ὡς ἀκολούθως:

Α' ΕΤΗΣΙΕΣ ΣΥΝΔΡΟΜΕΣ

1. Γιὰ τὸ Τεῦχος Α'	Δραχ.	600
2. » » » Β'	»	700
3. » » » Γ'	»	500
4. » » » Δ'	»	1.000
5. » » » Νομικῶν Προσώπων Δ.Δ. κ.λπ.	»	500
6. » » » Παράρτημα	»	300
7. » » » Ἀνωνύμων Ἑταιρειῶν κ.λπ.	»	3.000
8. » » Δελτίο Ἐμπορικῆς καὶ Βιομηχανικῆς Ἰδιοκτησίας	»	200
9. Γιὰ ὅλα τὰ τεύχη καὶ τὸ Δ.Ε.Β.Ι.	»	6.000

Οἱ Δῆμοι καὶ οἱ Κοινότητες τοῦ Κράτους καταβάλλουν τὸ 1/2 τῶν ἀνωτέρω συνδρομῶν.

Ὑπὲρ τοῦ Ταμείου Ἀλληλοβοηθείας Προσωπικοῦ τοῦ Ἐθνικοῦ Τυπογραφείου (ΤΑΠΕΤ) ἀναλογοῦν τὰ ἑξῆς ποσά:

1. Γιὰ τὸ Τεῦχος Α'	Δραχ.	30
2. » » » Β'	»	35
3. » » » Γ'	»	25
4. » » » Δ'	»	50
5. » » » Νομικῶν Προσώπων Δημοσίου Δικαίου κ.λπ.	»	25
6. » » » Παράρτημα	»	15
7. » » » Ἀνωνύμων Ἑταιρειῶν κ.λπ.	»	150
8. » » Δελτίο Ἐμπ. καὶ Βιομ. Ἰδιοκτησίας	»	10
9. Γιὰ ὅλα τὰ τεύχη	»	300

Β'. ΤΙΜΗ ΦΥΛΛΩΝ

Ἡ τιμὴ πωλήσεως κάθε φύλλου, μέχρις 8 σελ., εἶναι 3 δρχ., ἀπὸ 9 ὡς 40 σελ. 8 δρχ., ἀπὸ 41 ὡς 80 σελ. 15 δρχ., ἀπὸ 81 σελ. καὶ ἄνω ἡ τιμὴ πωλήσεως κάθε φύλλου προσαυξάνεται κατὰ 15 δρχ. ἀνὰ 80 σελίδες.

Γ'. ΤΕΛΗ ΔΗΜΟΣΙΕΥΣΕΩΝ

Ι. Στὸ τεῦχος Ἀνωνύμων Ἑταιρειῶν καὶ Ἑταιρειῶν Περιωρισμένης Εὐθύνης:

Α' Δημοσιεύματα Ἀνωνύμων Ἑταιρειῶν:

1. Τῶν δικαστικῶν πράξεων	Δραχ.	400
2. Τῶν καταστατικῶν Ἀνωνύμων Ἑταιρειῶν	»	10.000
3. Τῶν τροποποιήσεων τῶν καταστατικῶν τῶν Ἀνωνύμων Ἑταιρειῶν	»	2.000
4. Τῶν ἀνακοινώσεων καὶ προσκλήσεων σὲ γενικὲς συνελεύσεις, τῶν κατὰ τὸ ἄρθρο 32 τοῦ Ν. 3221/24 γνωστοποιήσεων, τῶν ἀνακοινώσεων, ποὺ προβλέπονται ἀπὸ τὸ ἄρθρο 59 παρ. 3 τοῦ Ν.Δ. 400/70 «περὶ Ἀλλοδαπῶν Ἀσφαλιστικῶν Ἑταιρειῶν» καὶ τῶν ἀποφάσεων τοῦ Διοικητικοῦ Συμβουλίου τοῦ ΕΛΤΑ, ποὺ ἀναφέρονται σὲ προσωρινὲς διατάξεις	»	1.000
5. Τῶν ἰσολογισμῶν τῶν Ἀνωνύμων Ἑταιρειῶν	»	4.000
6. Τῶν συνοπτικῶν μηνιαίων καταστάσεων τῶν Τραπεζικῶν Ἑταιρειῶν	»	1.000
7. Τῶν ἀποφάσεων «περὶ ἐγκρίσεως τιμολογίων τῶν Ἀσφαλιστικῶν Ἑταιρειῶν»	»	600
8. Τῶν ὑπουργικῶν ἀποφάσεων «περὶ παροχῆς ἀδείας ἐπεκτάσεως τῶν ἐργασιῶν Ἀσφαλιστικῶν Ἑταιρειῶν», τῶν ἐκθέσεων περιουσιακῶν στοιχείων Ἀνωνύμων Ἑταιρειῶν γενικά, καὶ τῶν ἀποφάσεων τοῦ Δ.Σ. τοῦ ΕΛΤΑ, μὲ τὶς ὁποῖες ἐγκρίνονται καὶ δημοσιεύονται οἱ κανονισμοὶ αὐτοῦ	»	4.000
9. Τῶν ἀποφάσεων «περὶ παροχῆς πληρεξουσιότητος πρὸς ἀντιπροσώπευσιν ἐν Ἑλλάδι ἀλλοδαπῶν Ἑταιρειῶν» καὶ τῶν ἀποφάσεων «περὶ μεταβιβάσεως τοῦ χαρτοφυλακίου Ἀσφαλιστικῶν Ἑταιρειῶν κατὰ τὸ ἄρθρον 59 παρ. 1 τοῦ Ν.Δ. 400/70»	»	2.000
10. Τῶν ἀποφάσεων «περὶ συγχωνεύσεως Ἀνωνύμων Ἑταιρειῶν»	»	10.000
11. Τῶν ἀποφάσεων τῆς Ἐπιτροπῆς τοῦ Χρηματιστηρίου «περὶ εἰσαγωγῆς χρεωγράφων εἰς τὸ Χρηματιστήριον πρὸς διαπραγμάτευσιν, συμφώνως πρὸς τὰς διατάξεις τοῦ ἄρθρου 2 παρ. 3 Α.Ν. 148/67»	Δραχ.	1.000
12. Τῶν ἀποφάσεων τῆς Ἐπιτροπῆς κεφαλαιαγορᾶς «περὶ διαγραφῆς χρεωγράφων ἐκ τοῦ Χρηματιστηρίου, συμφώνως πρὸς τὰς διατάξεις τοῦ ἄρθρου 2 παρ. 4 Α.Ν. 148/1967»	»	1.000

Β'. Δημοσιεύματα Ἑταιρειῶν Περιωρισμένης Εὐθύνης:

1. Τῶν καταστατικῶν	»	1.000
2. Τῶν τροποποιήσεων τῶν καταστατικῶν	»	400
3. Τῶν ἀνακοινώσεων καὶ προσκλήσεων	»	200
4. Τῶν ἰσολογισμῶν	»	1.000
5. Τῶν ἐκθέσεων ἐκτιμήσεως περιουσιακῶν στοιχείων	»	1.000

Γ'. Δημοσιεύματα Ἀλληλασφαλιστικῶν Συνεταιρισμῶν - Ἀλληλασφαλιστικῶν Ταμείων καὶ Φιλανθρωπικῶν Σωματείων:

1. Τῶν ὑπουργικῶν ἀποφάσεων «περὶ χορηγήσεως ἀδείας λειτουργίας Ἀλληλασφαλιστικῶν Συνεταιρισμῶν - Ἀλληλασφαλιστικῶν Ταμείων»	»	1.000
2. Τῶν Ἰσολογισμῶν τῶν ἀνωτέρω Συνεταιρισμῶν, Ταμείων καὶ Σωματείων	»	1.000
ΙΙ. Στὸ Τέταρτο τεῦχος τῶν δικαστικῶν πράξεων, προσκλήσεων καὶ λοιπῶν δημοσιεύσεων	»	400

Τὸ ποσοστὸ ἐπὶ τῶν τελῶν δημοσιεύσεων στὸ Τεῦχος Ἀνωνύμων Ἑταιρειῶν καὶ Ἑταιρειῶν Περιωρισμένης Εὐθύνης, ποὺ πρέπει νὰ καταβάλλεται ὑπὲρ τοῦ Ταμείου Ἀλληλοβοηθείας Προσωπικοῦ Ἐθνικοῦ Τυπογραφείου (ΤΑΠΕΤ), ὁρίσθηκε γενικὰ σὲ 5 ο/ο.

Δ'. ΚΑΤΑΒΟΛΗ ΣΥΝΔΡΟΜΩΝ - ΤΕΛΩΝ ΔΗΜΟΣΙΕΥΣΕΩΝ ΚΑΙ ΠΟΣΟΣΤΩΝ Τ.Α.Π.Ε.Τ.

1. Οἱ συνδρομὲς τοῦ ἐσωτερικοῦ καὶ τὰ τέλη δημοσιεύσεων προκαταβάλλονται στὰ Δημόσια Ταμεῖα ἔναντι ἀποδεικτικοῦ εἰσπράξεως, τὸ ὁποῖο φροντίζει ὁ ἐνδιαφερόμενος νὰ τὸ στείλει στὴ Γενικὴ Δ/νση τοῦ Ἐθνικοῦ Τυπογραφείου.

2. Οἱ συνδρομὲς τοῦ ἐξωτερικοῦ εἶναι δυνατὸ νὰ στέλνονται καὶ σὲ ἀνάλογο συνάλλαγμα μὲ ἐπιταγὴ ἐπ' ὀνόματι τοῦ Διευθυντῆ τῶν Διοικητικῶν καὶ Οἰκονομικῶν Ὑποθέσεων τοῦ Ἐθνικοῦ Τυπογραφείου.

3. Τὸ ὑπὲρ τοῦ ΤΑΠΕΤ ποσοστὸ ἐπὶ τῶν ἀνωτέρω συνδρομῶν καὶ τελῶν δημοσιεύσεων καταβάλλεται ὡς ἑξῆς:

α) στὴν Ἀθήνα: στὸ Ταμεῖο τοῦ ΤΑΠΕΤ (Κατάστημα Ἐθνικοῦ Τυπογραφείου),

β) στὶς ὑπόλοιπες πόλεις τοῦ Κράτους: στὰ Δημόσια Ταμεῖα καὶ ἀποδίδεται στὸ ΤΑΠΕΤ σύμφωνα μὲ τὶς 192378/3639/1947 (RONEO 185) καὶ 178048/5321/31.7.65 (RONEO 139) ἐγκύκλιες διαταγὲς τοῦ Γ.Λ.Κ.,

γ) στὶς περιπτώσεις συνδρομῶν ἐξωτερικοῦ: ὅταν ἡ ἀποστολή τους γίνεται μὲ ἐπιταγὲς μαζὶ μ' αὐτὲς στέλνεται καὶ τὸ ὑπὲρ τοῦ ΤΑΠΕΤ ποσοστό.

Ὁ Γενικὸς Διευθυντὴς
ΑΘΑΝ. ΠΑΝ. ΣΠΗΛΙΟΠΟΥΛΟΣ

ΑΠΟ ΤΟ ΕΘΝΙΚΟ ΤΥΠΟΓΡΑΦΕΙΟ